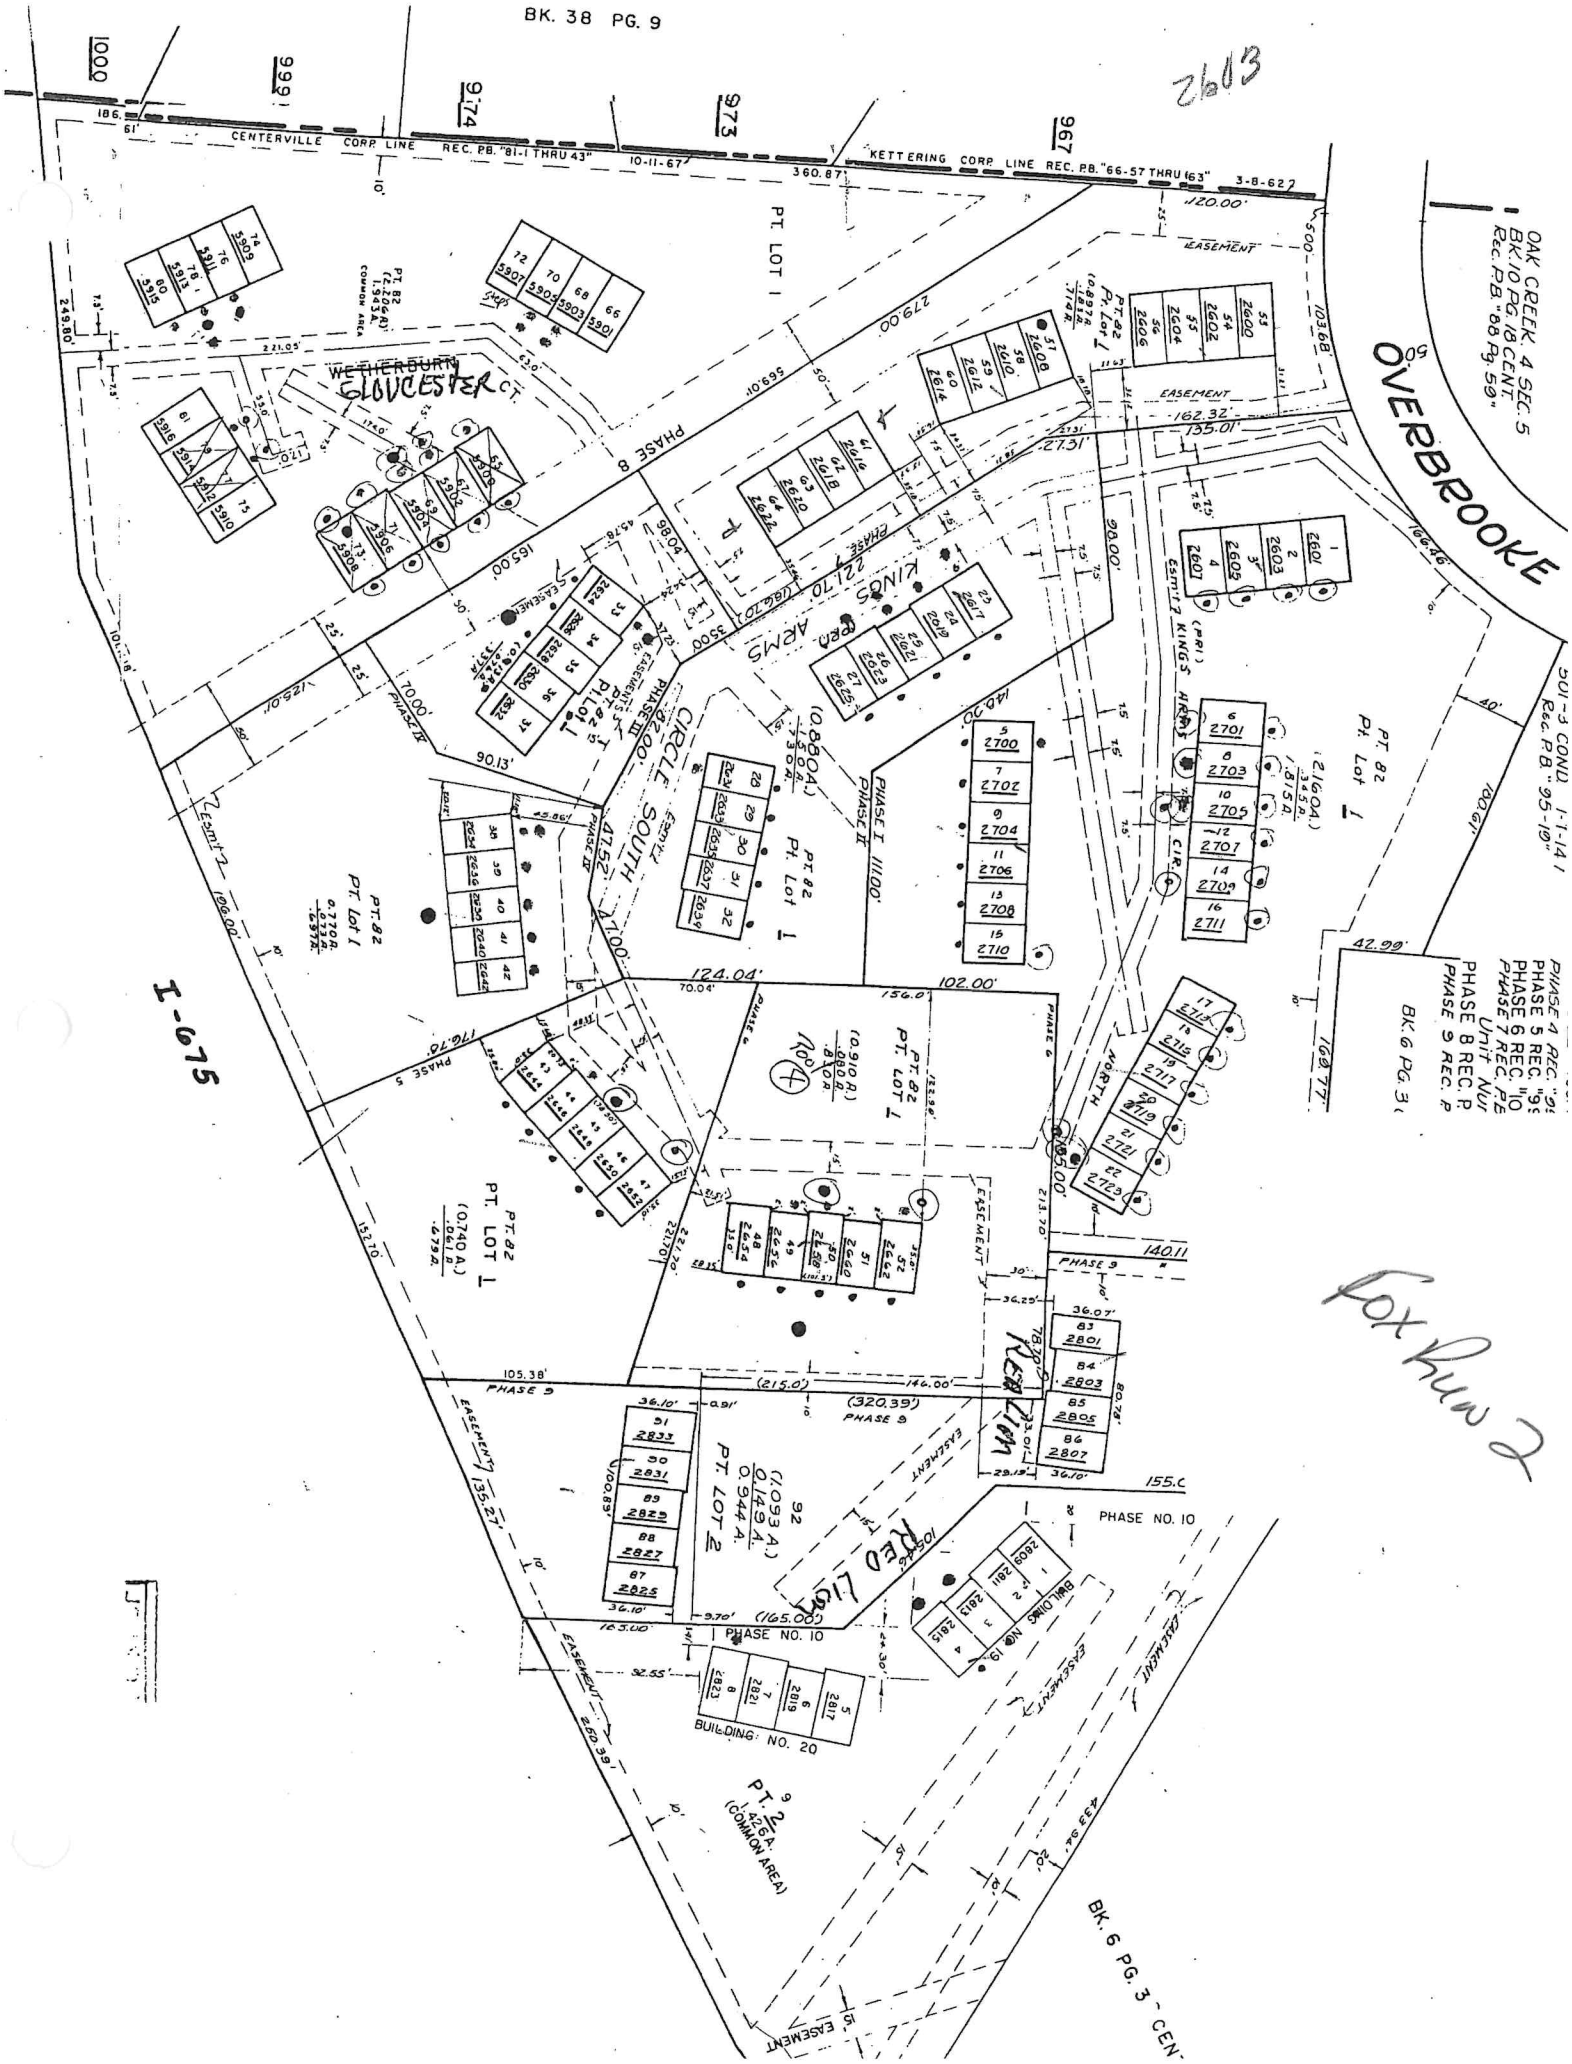
2603
CENTERVILLE CORP. LINE REC. P.B. "81-1 THRU 43" 10-11-67
KETTERING CORP. LINE REC. P.B. "66-57 THRU 63" 3-8-62
OAK CREEK, 4 SEC. 5 BK. 10 PG. 18 CENT. REC. P.B. "88 Pg. 59"
OVERBROOKE
PT. LOT 1
PHASE 8
WETHERBURN
GLOUCESTER CT.
KINGS ARMS
CIRCLE SOUTH
I-675
PT. 82 Pt. Lot 1
PT. 82 PT. LOT 1 (0.740 A.) .061 R. .679 A.
PT. 82 PT. LOT 2 0.944 A. (1.093 A.) 0.149 A.
PT. 2 .426 A. (COMMON AREA)
RED LION
PHASE NO. 10
BUILDING NO. 20
BK. 6 PG. 3 - CEN
Fox Run 2